




Grundriss OG

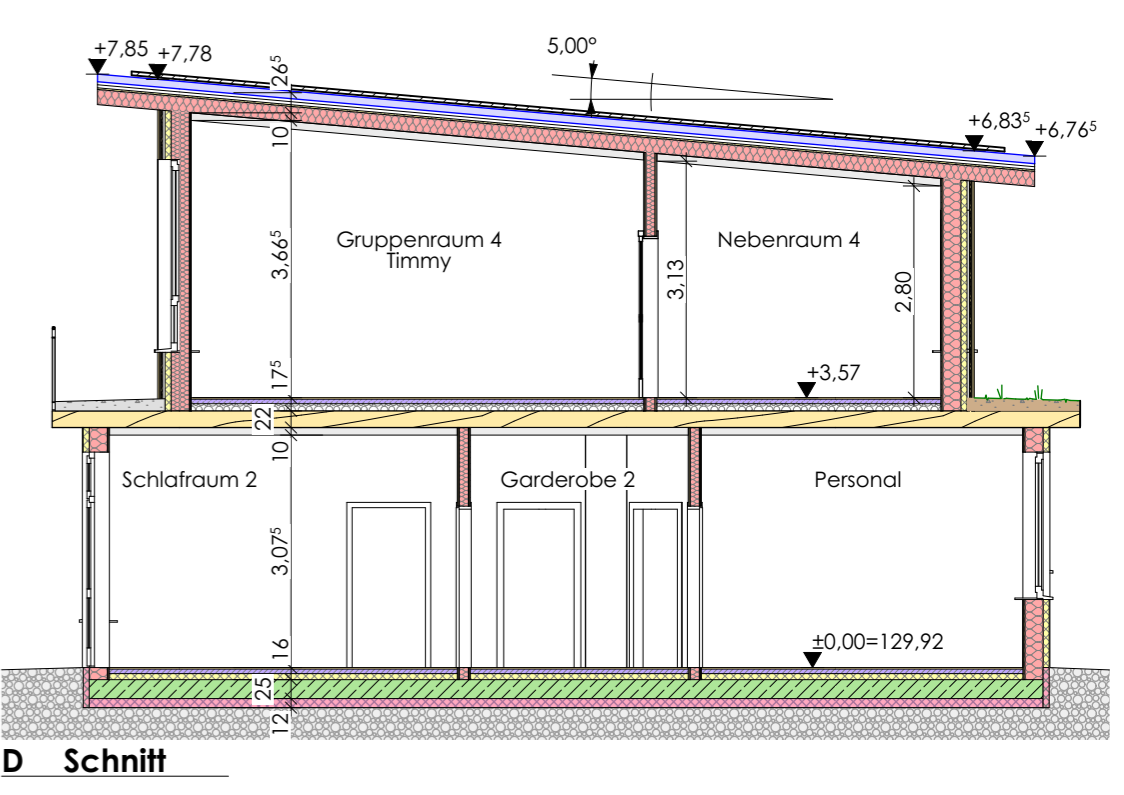


D Schnitt

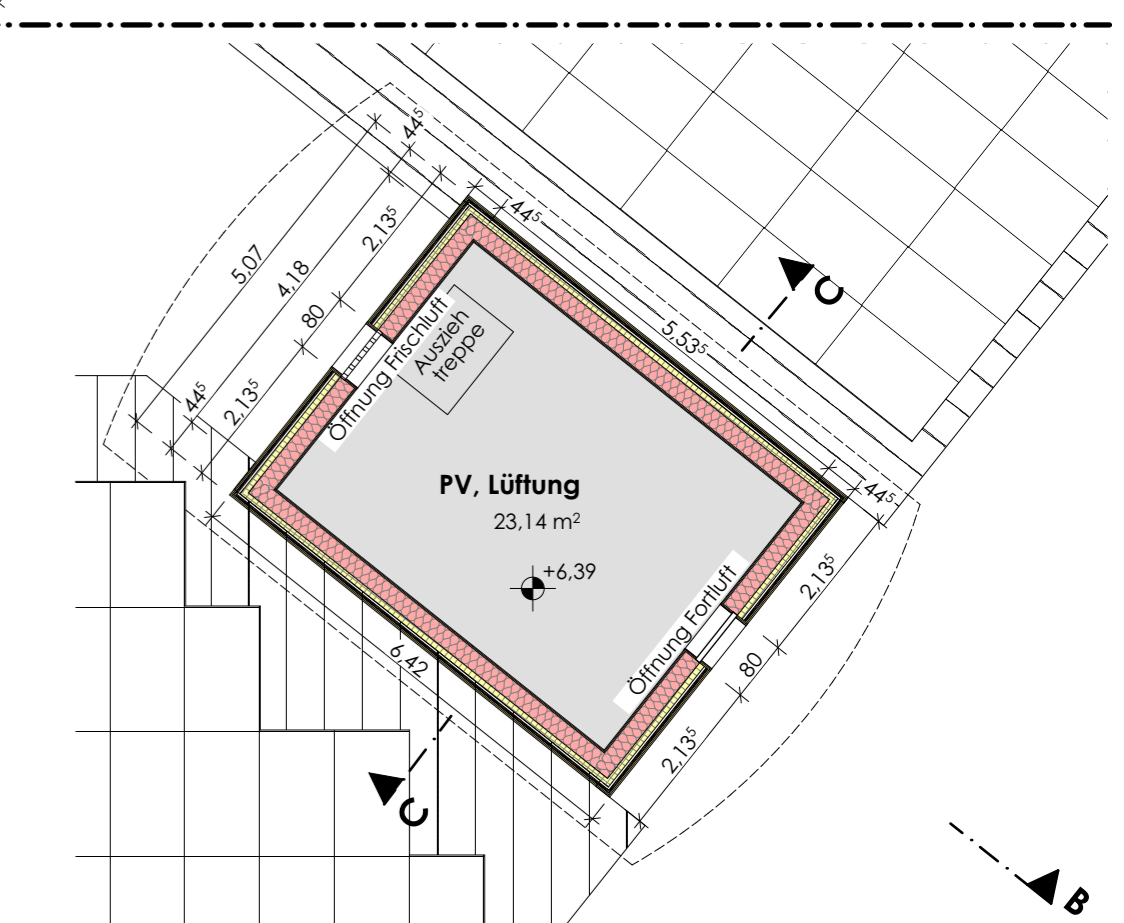

Grundriss DG

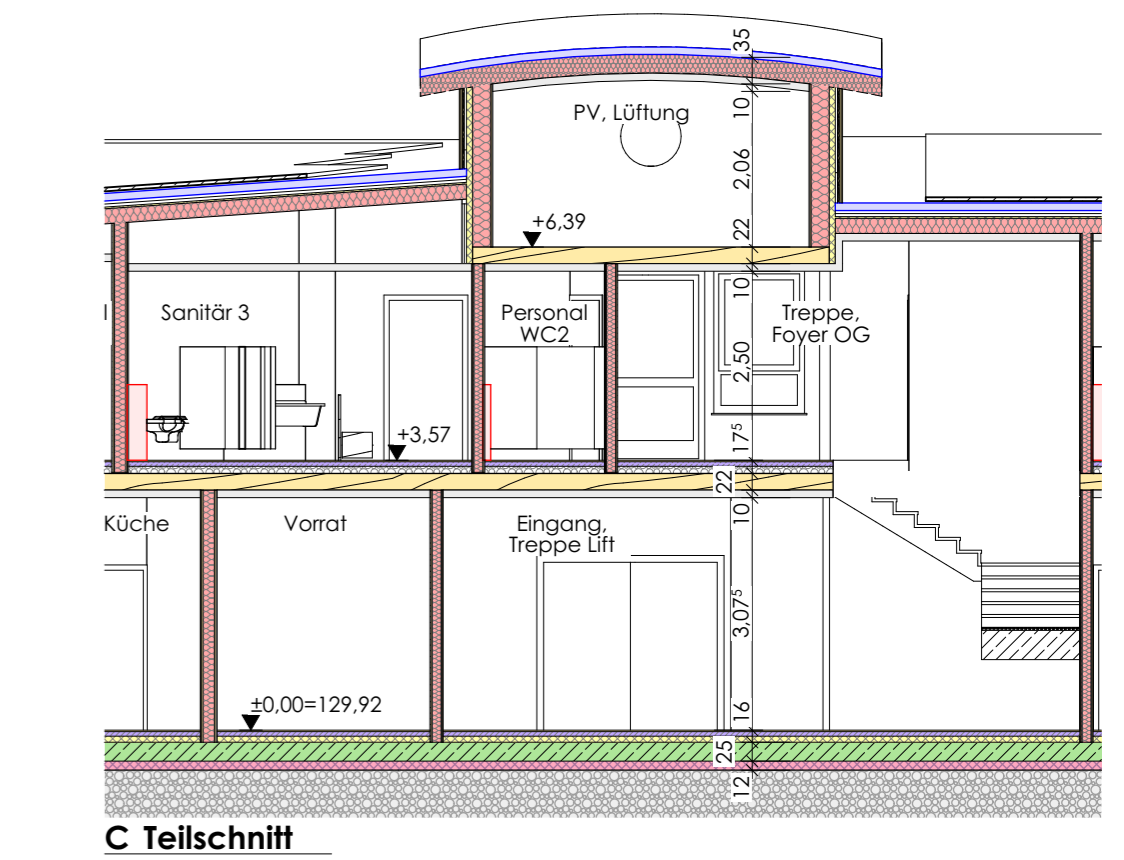


C Teilschnitt

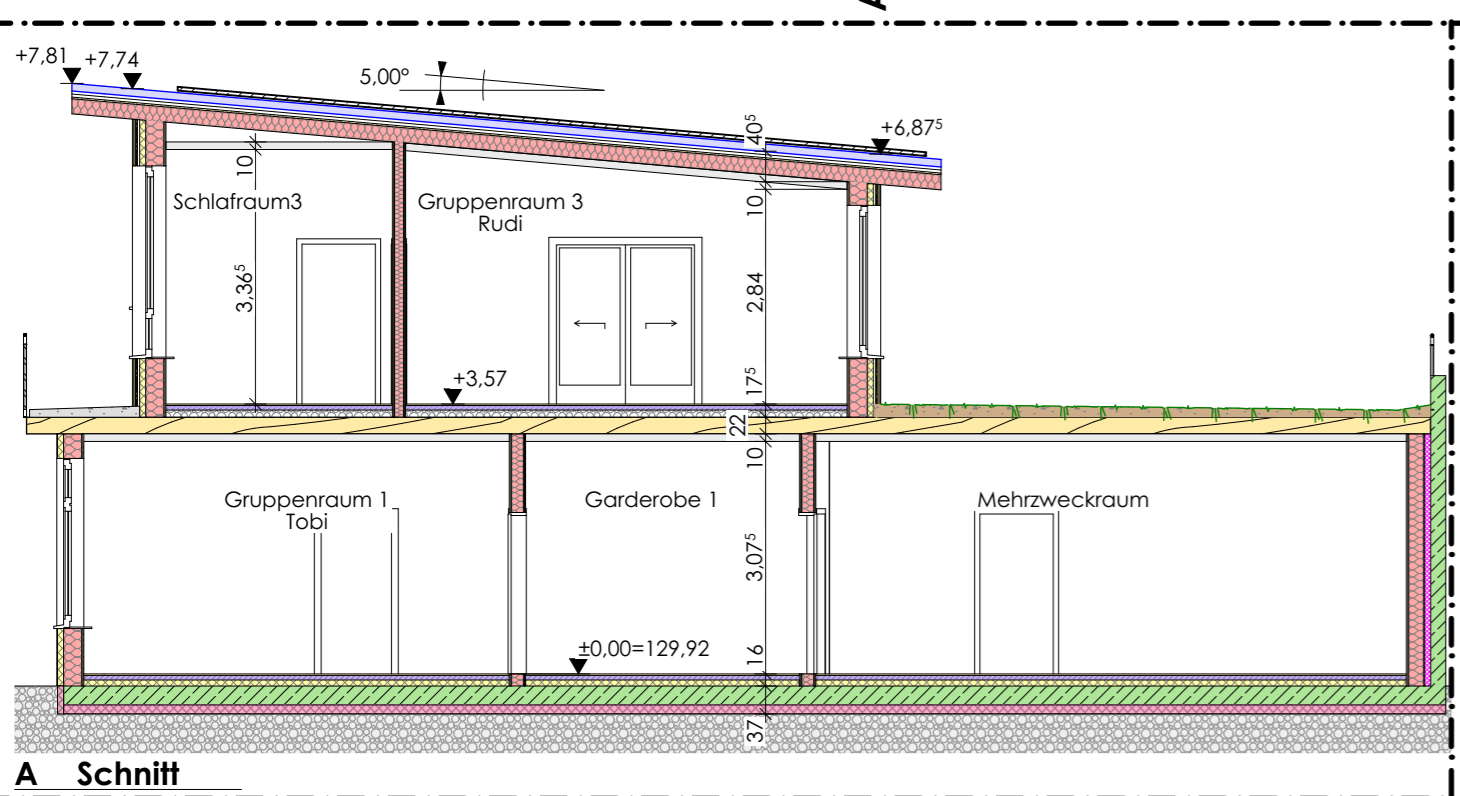

A Schnitt



Grundriss EG

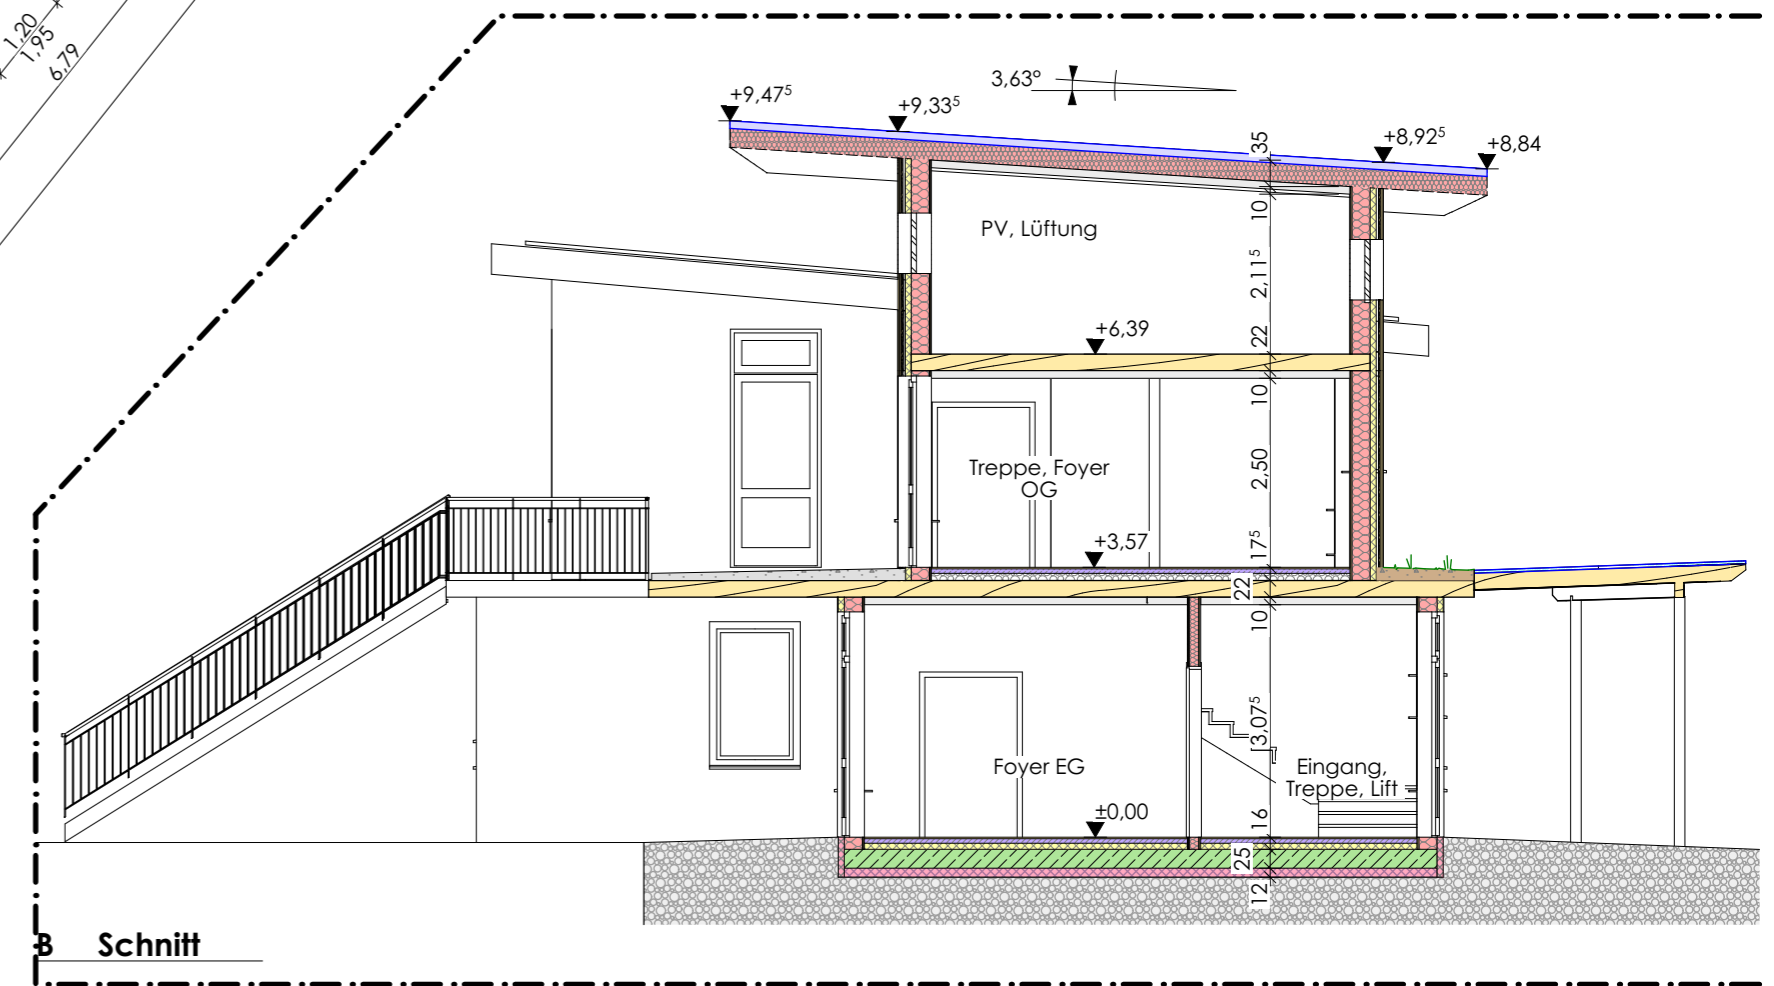

B Schnitt

**Kindergarten Quellenstraße Neubau**  
 Projekt  
 Kindergarten Quellenstraße  
 Bauherr Elterninitiative Swisstal e.V.  
 Quellenstraße 70,  
 53913 Swisstal Heimerzheim  
 Gemarkung Heimerzheim Flur 27 Pflanzl. 534, 535  
**Genehmigungsplanung**  
 Grundrisse und Schnitte  
 Darstellung 1:100 | A1 18.11.2022 | HW/SL G.01  
 Maßstab/Format Datum Gez. Plan-Nr.  
**BAU/TELIER**  
 Harry Wehner Andreas Geipel  
 Pflanzl. 534, 535 | D-53909 Rülkch  
 Tel. 0225/8386-0 Fax 0225/8386-24